

Общество с ограниченной ответственностью  
«Земэксперт»

**Проект планировки и межевания территории по образованию земельного участка под размещение карьера с условным кадастровым номером 02:58:040102:3У1 расположенного по адресу:**

**Российская Федерация, Республика Башкортостан, муниципальный район Ишимбайский район городское поселение город Ишимбай, участок находится примерно в 450 метрах на север от земельного участка по адресу ул. Лобачевского, д.27а и**

**условным кадастровым номером 02:58:040301:3У1 расположенного по адресу:**

**Российская Федерация, Республика Башкортостан, муниципальный район Ишимбайский район городское поселение город Ишимбай, участок находится примерно в 1300 метрах на юго-запад от земельного участка по адресу ул. Гареева, д.2**

Директор ООО «Земэксперт»

\_\_\_\_\_/Байгильдин Р.Т./


«\_\_\_» \_\_\_\_\_ 2019 г.

Схема расположения проектируемой территории



Границы образуемых земельных участков


Правила землепользования и застройки МР Ишимбайский район.  
КАРТА ГРАДОСТРОИТЕЛЬНОГО ЗОНИРОВАНИЯ  
ГП ГОРОД ИШИМБАЙ В ЧАСТИ ГРАНИЦ ТЕРРИТОРИАЛЬНЫХ ЗОН

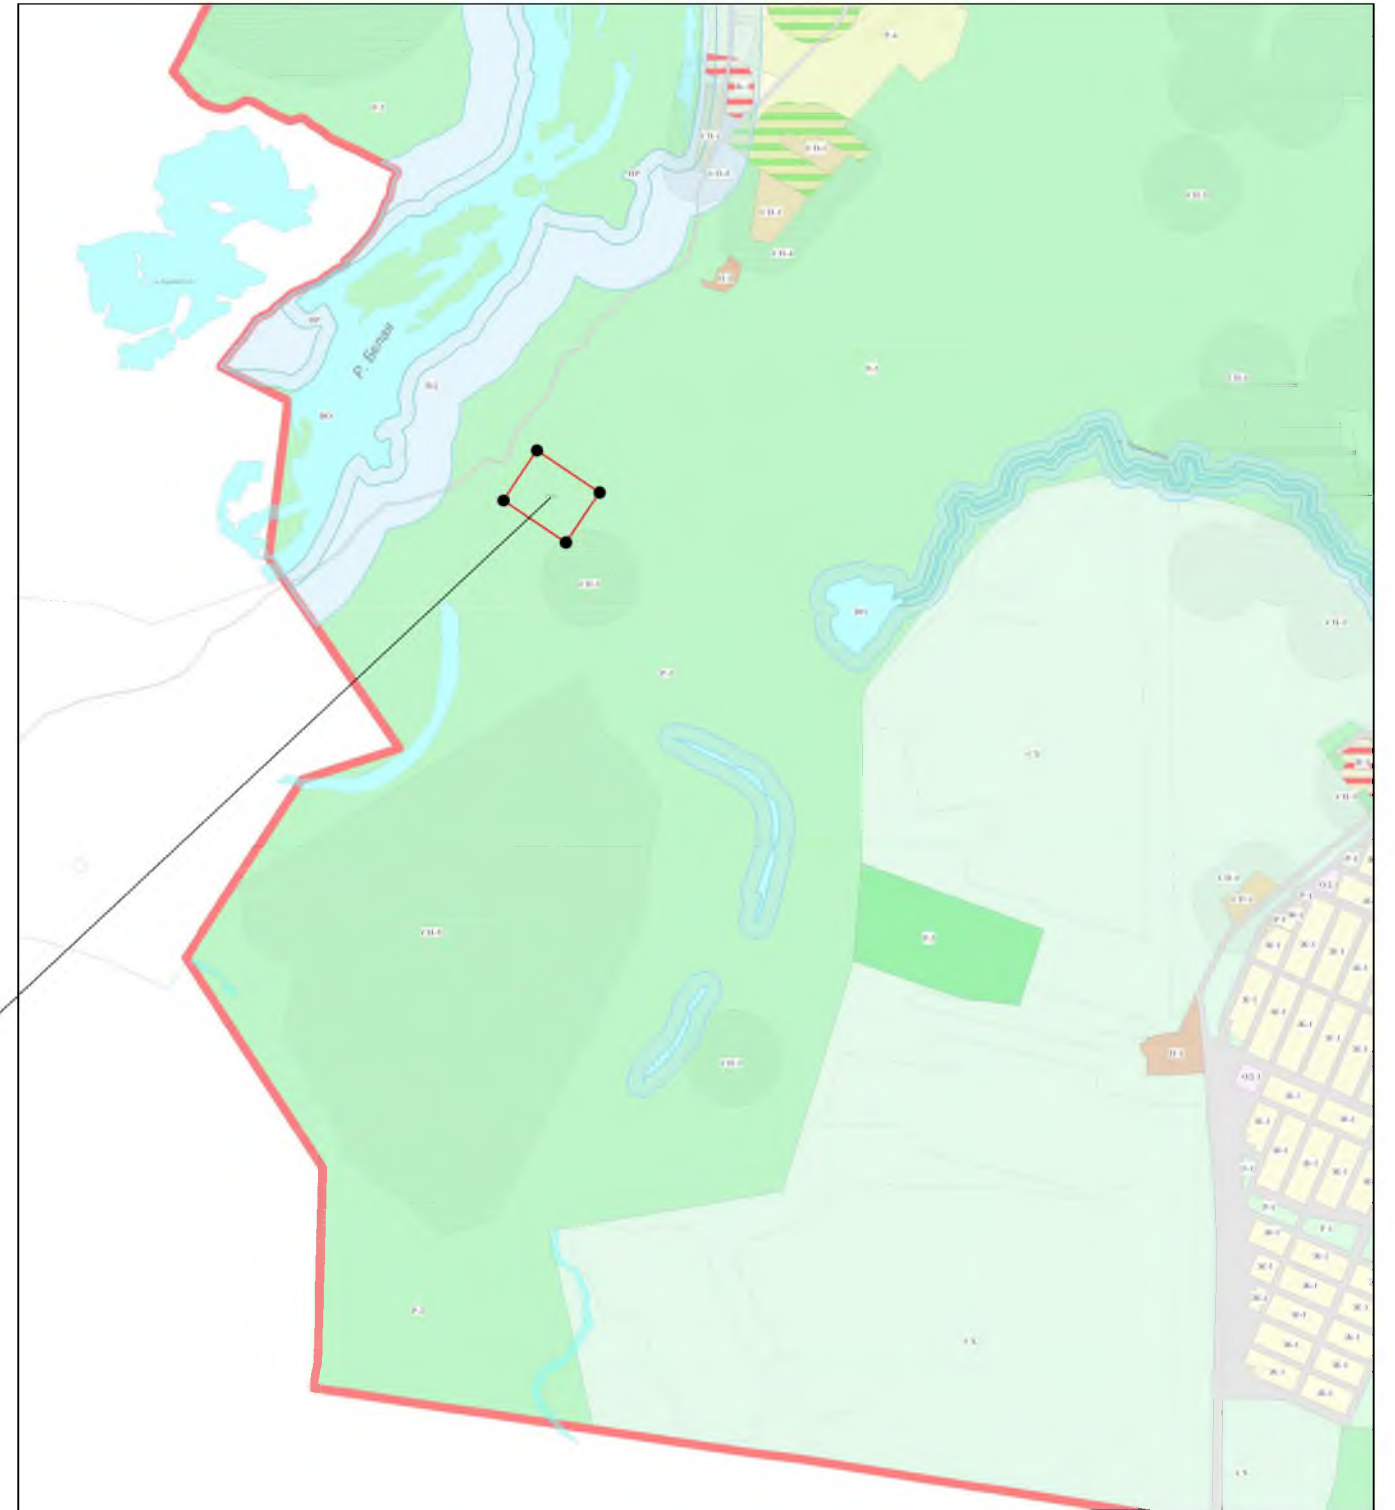

Создано	
Взмен. №	
Подпись и дата	
Инд. №	


						03-19 - ПП.ПМ			
						Проект планировки и межевания территории по образованию земельного участка под размещение карьера			
Изм.	Кол.	Лист	№ док.	Подпись	Дата	Проект планировки и межевания территории (материалы по обоснованию)	Стандия	Лист	Листов
								1	
ГИП		Байгильдин Р.				Карты (фрагменты) расположения элемента планировочной структуры	ООО "ЗЕМЭКСПЕРТ"		
Исполнит		Хакимова К.П.		05.19					
Н.контр.		Байгильдин Р.Т.							

Правила землепользования и застройки муниципального района Ишимбайский район. Карта градостроительного зонирования в части границ территориальных зон с особыми условиями использования территории по санитарно-гигиеническим требованиям

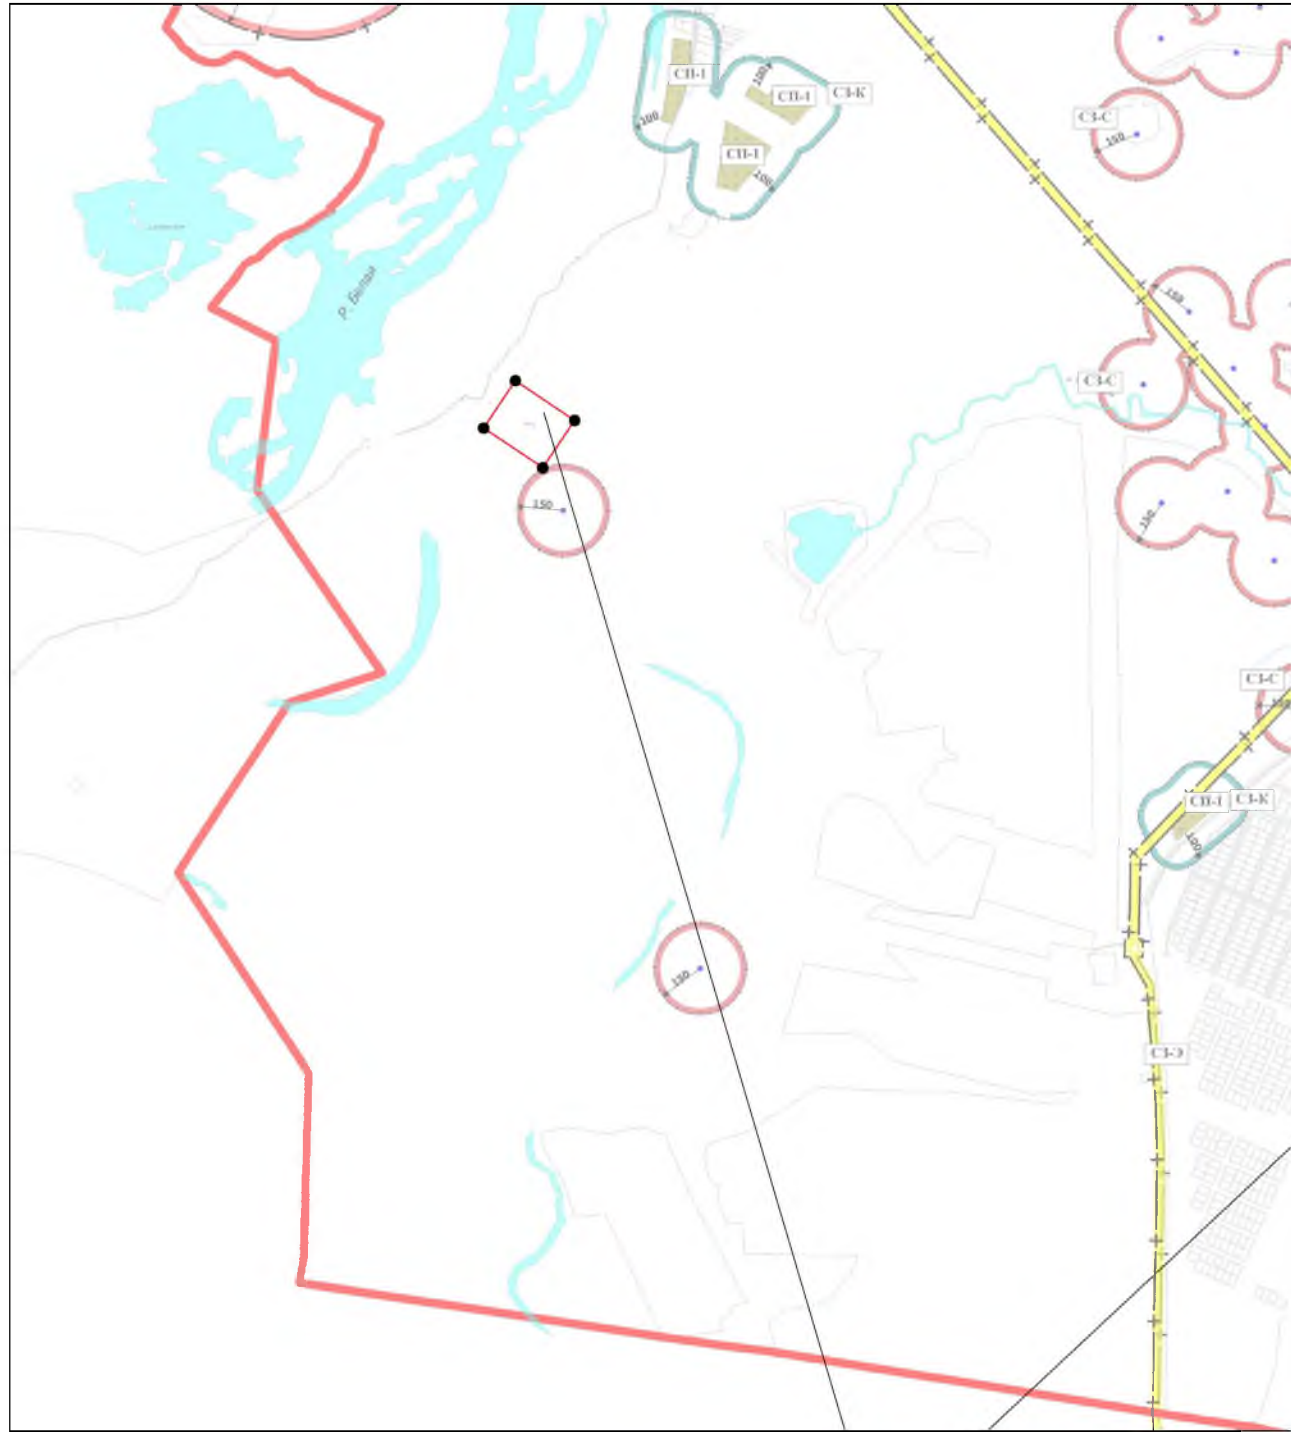

Границы образуемых земельных участков


Правила землепользования и застройки муниципального района Ишимбайский район. Карта современного использования территории границ ограничений, объектов культурного наследия, зон с особыми условиями использования

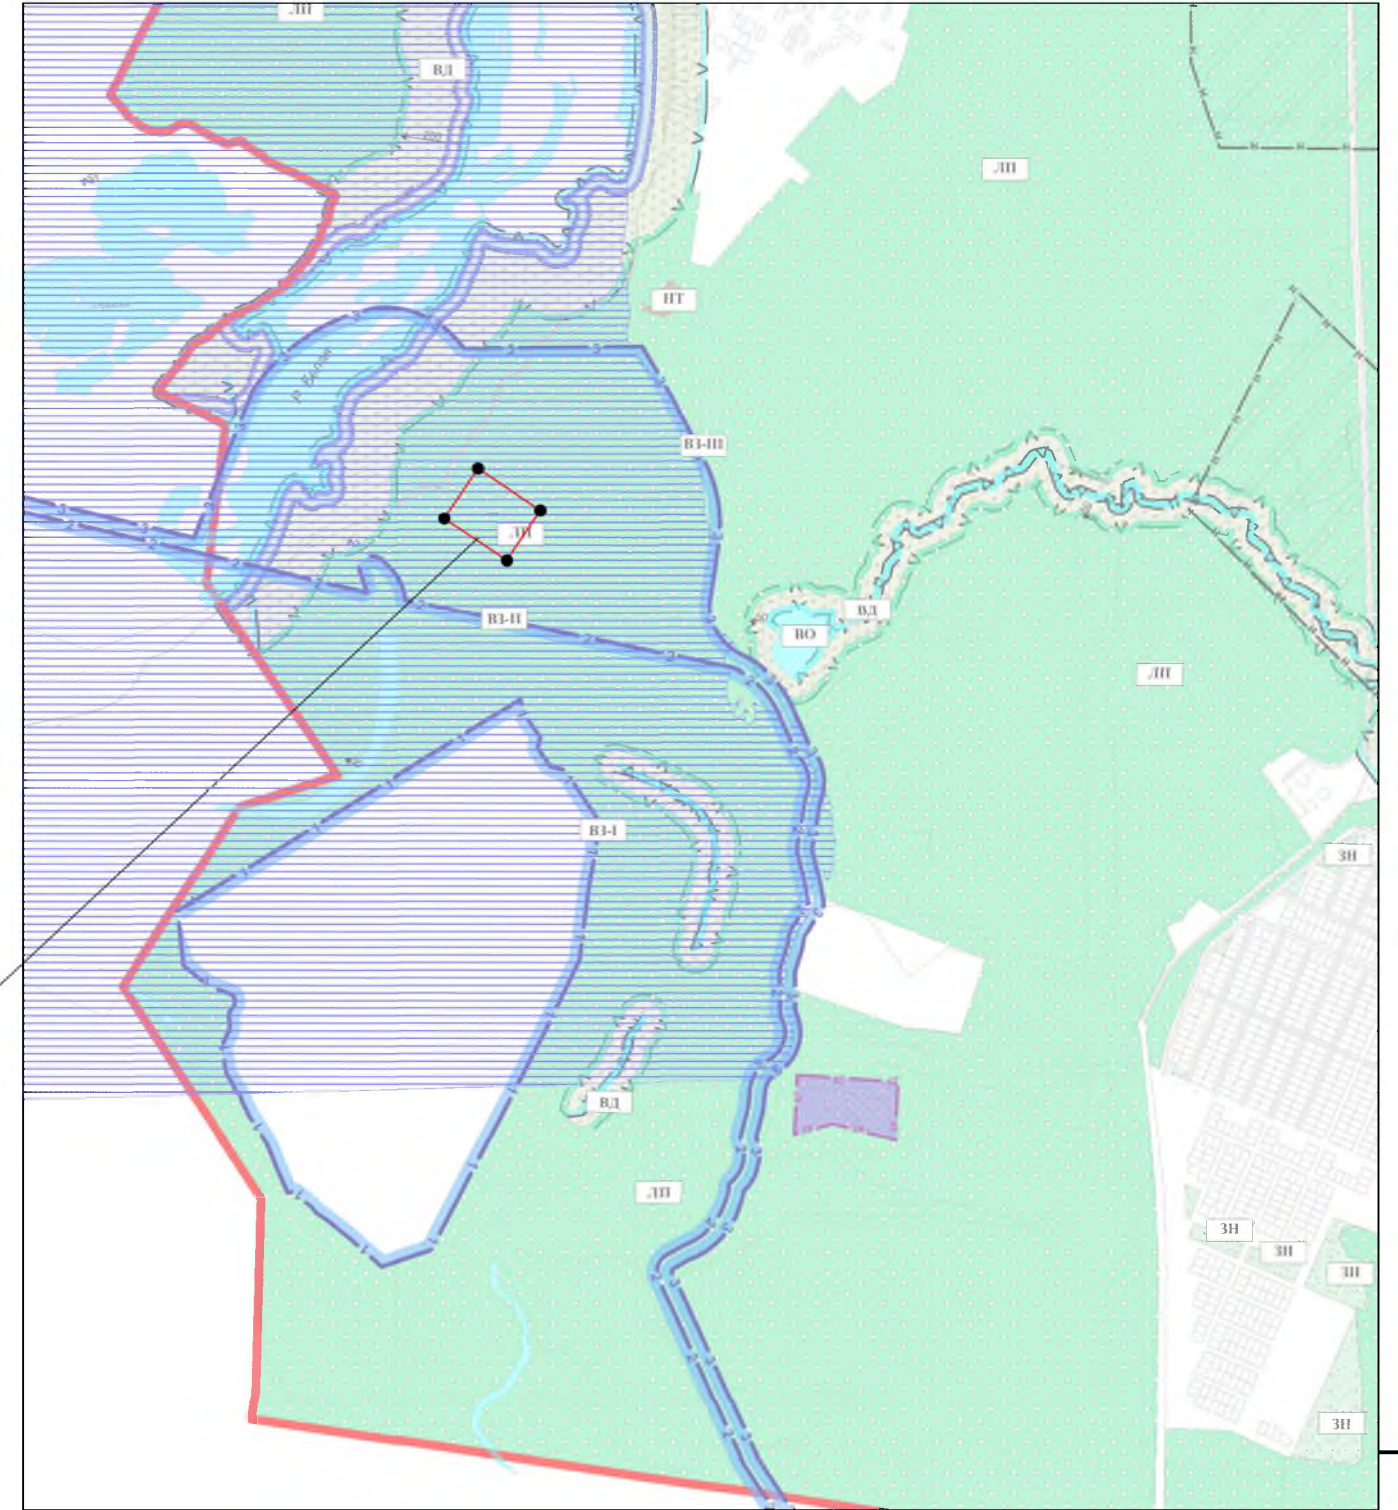

Изм.	Кол.	Лист	№ док.	Подпись	Дата	Проект планировки и межевания территории по образованию земельного участка под размещение карьера			
						Проект планировки и межевания территории (материалы по обоснованию)	Стадия	Лист	Листов
								2	
ГИП				Байгильдин Р.		Карты (фрагменты) расположения элемента планировочной структуры	ООО "ЗЕМЭКСПЕРТ"		
Исполнит				Хакимова К.П.	05.19				
Н.контр.				Байгильдин Р.Т.					


Создано	
Илб. №	Подпись и дата
Илб. №	Взят

Схема расположения проектируемой территории

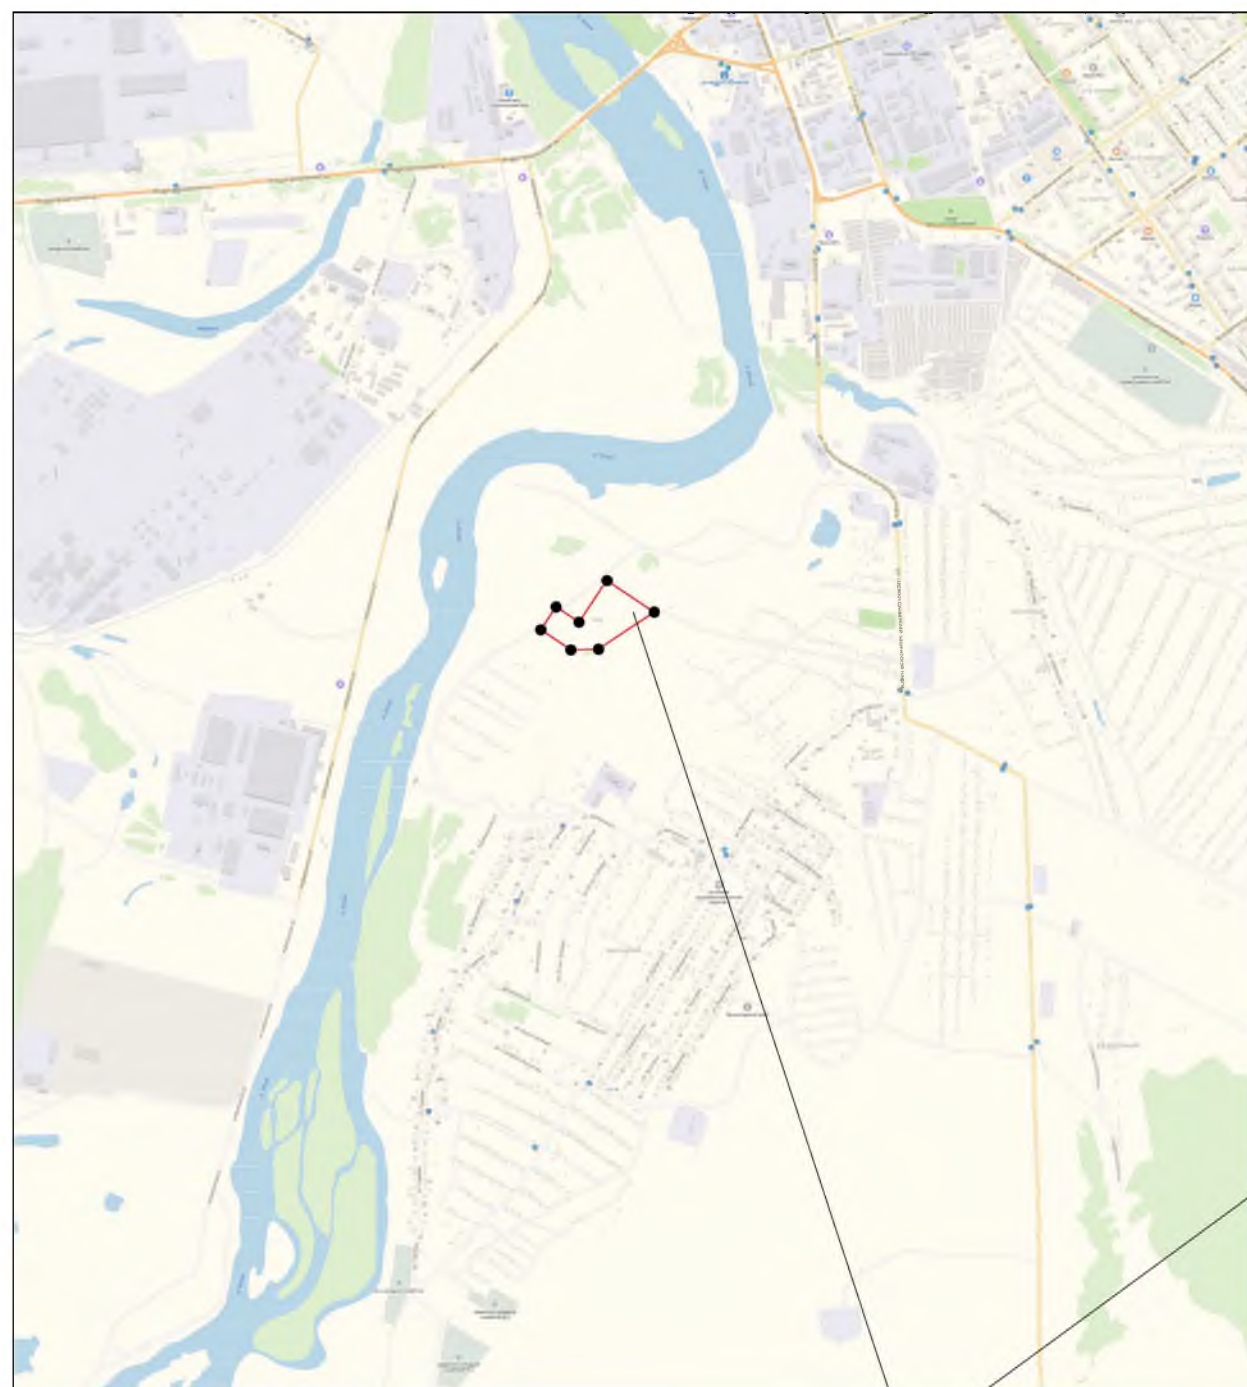

Границы образуемых земельных участков


Правила землепользования и застройки МР Ишимбайский район.  
КАРТА ГРАДОСТРОИТЕЛЬНОГО ЗОНИРОВАНИЯ  
ГП ГОРОД ИШИМБАЙ В ЧАСТИ ГРАНИЦ ТЕРРИТОРИАЛЬНЫХ ЗОН

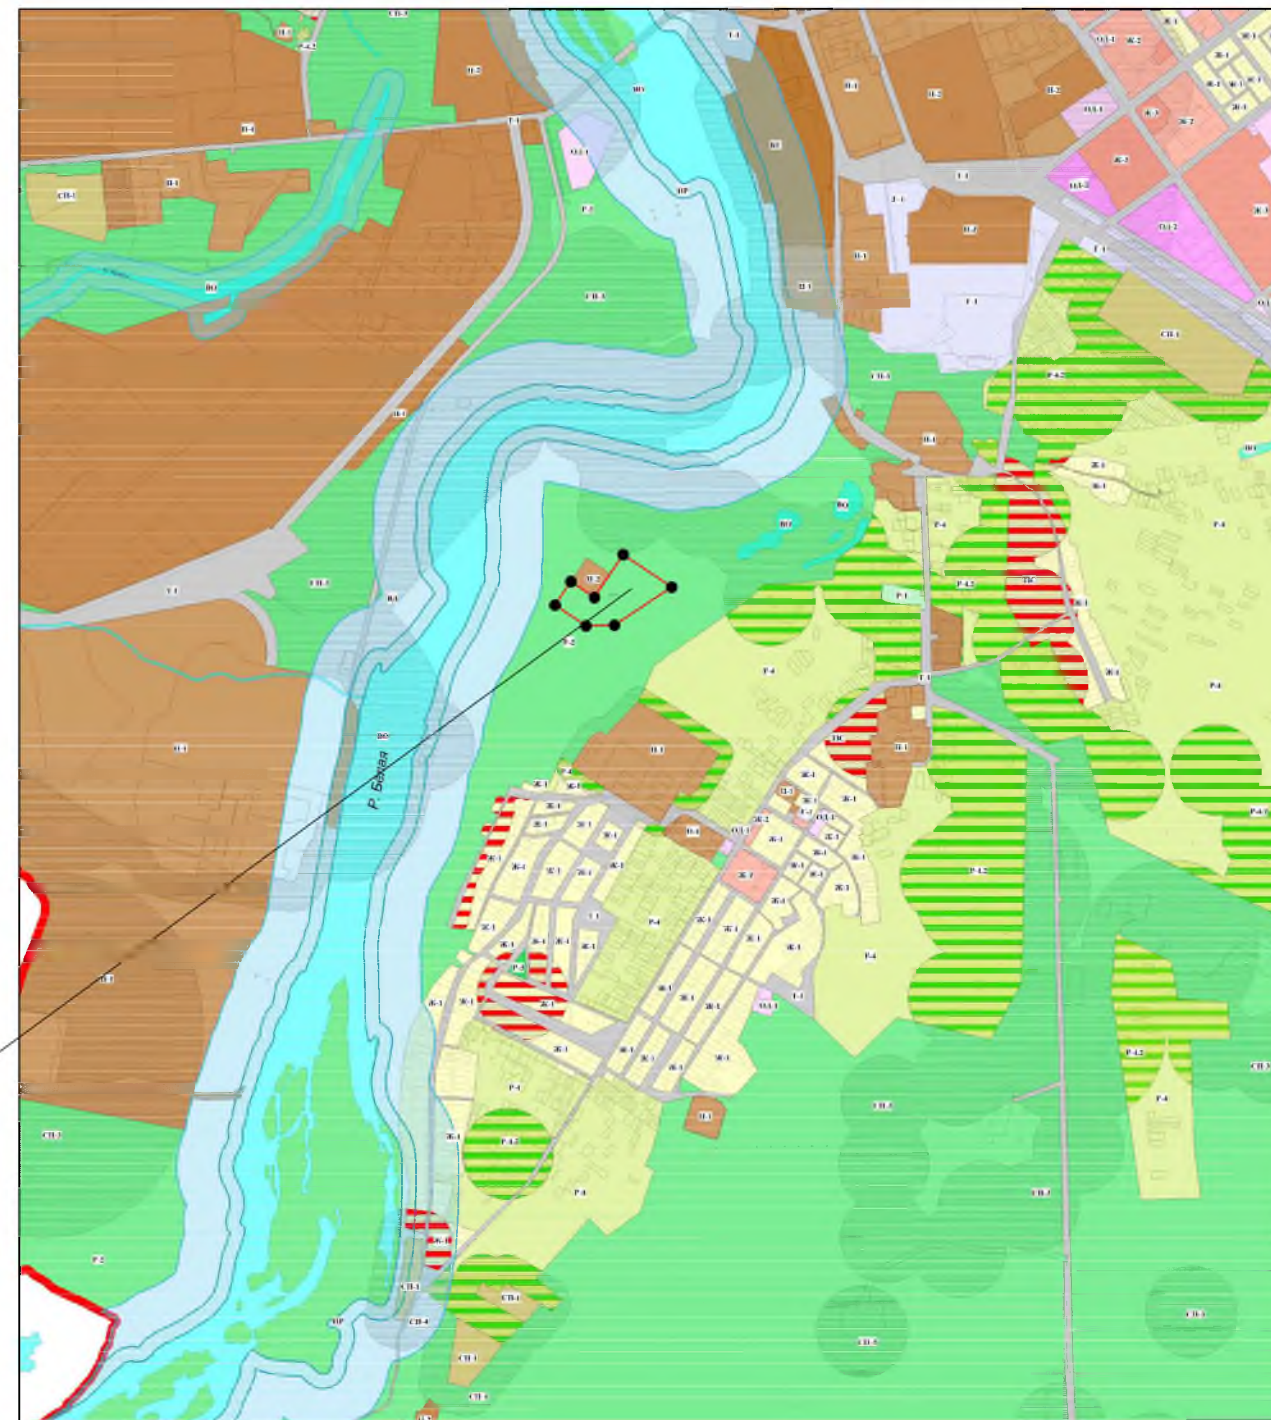

						03-19 - ПП.ПМ				
						Проект планировки и межевания территории по образованию земельного участка под размещение карьера				
						Проект планировки и межевания территории (материалы по обоснованию)		Стадия	Лист	Листов
									3	
						Карты (фрагменты) расположения элемента планировочной структуры		ООО "ЗЕМЭКСПЕРТ"		
Изм.	Кол.	Лист	№ док.	Подпись	Дата					
ГИП				Байгильдин Р.						
Исполнит				Хакимова К.П.	05.19					
Н.контр.				Байгильдин Р.Т.						


Создано	
Взят	
№	
Подпись и дата	
№	

Правила землепользования и застройки муниципального района Ишимбайский район. Карта градостроительного зонирования в части границ территориальных зон с особыми условиями использования территории по санитарно-гигиеническим требованиям

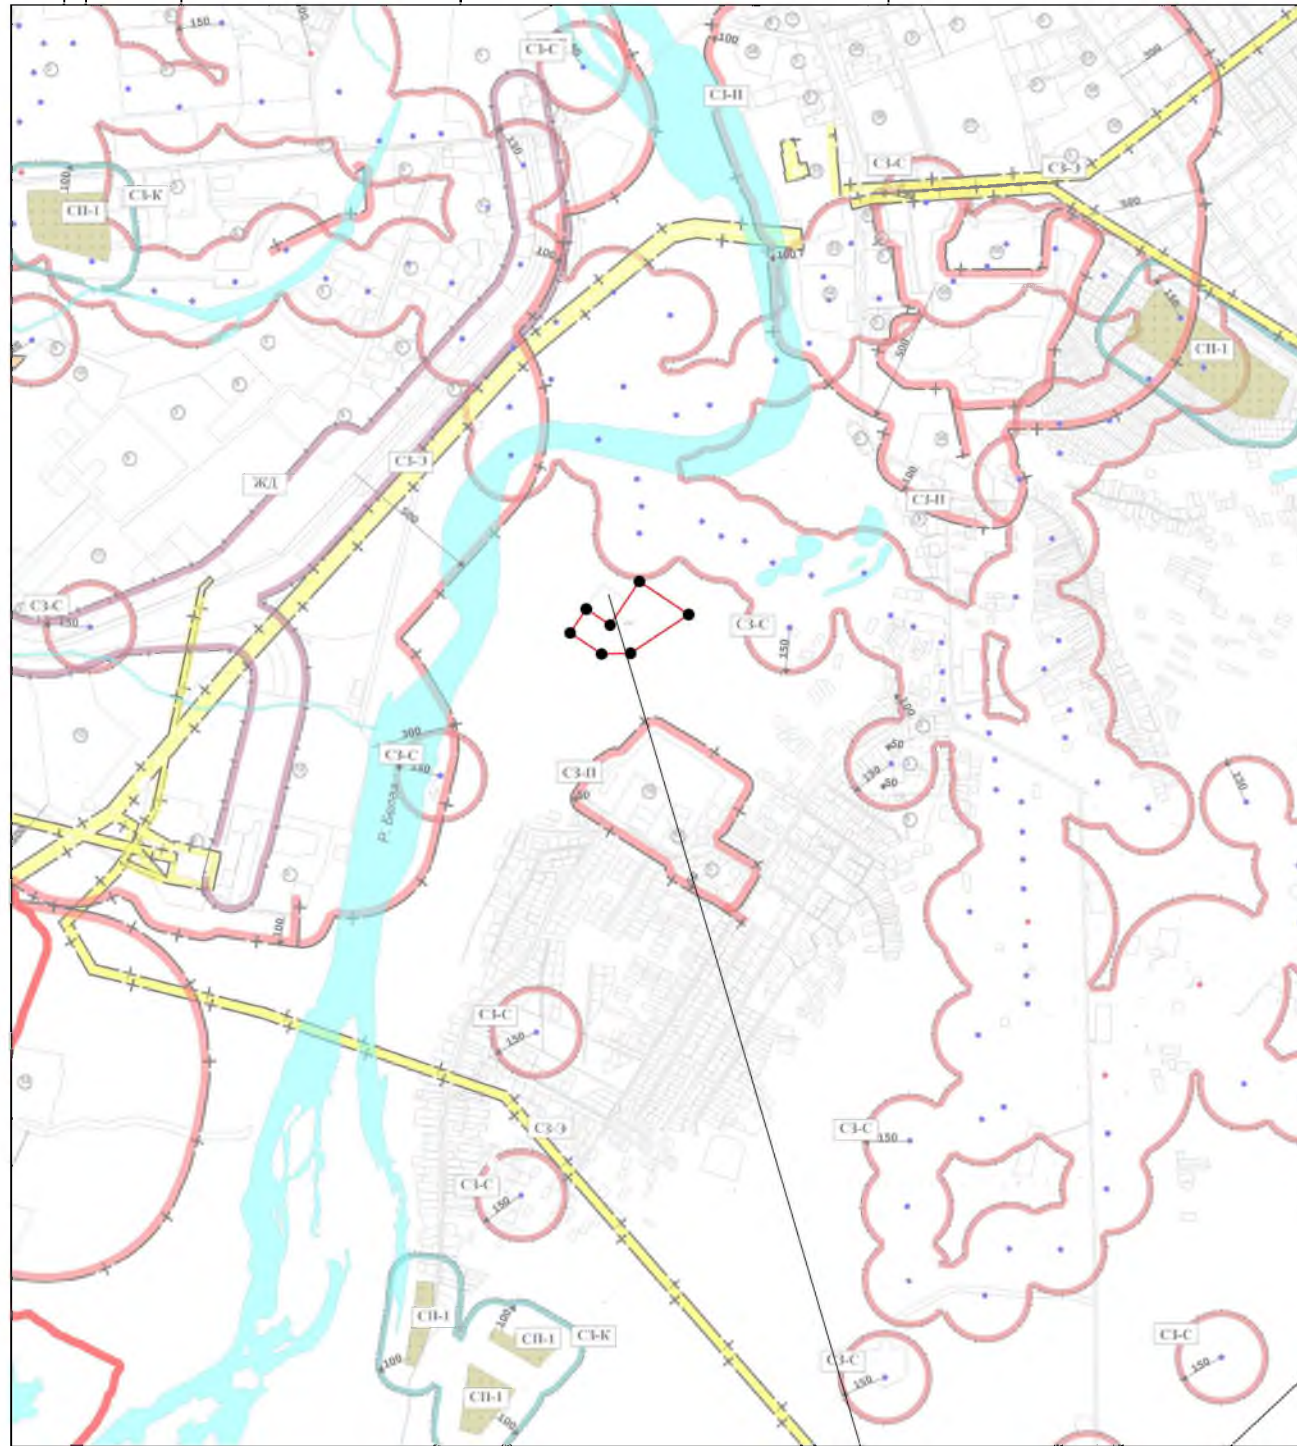


Границы образуемых земельных участков

Правила землепользования и застройки муниципального района Ишимбайский район. Карта современного использования территории границ ограничений, объектов культурного наследия, зон с особыми условиями использования

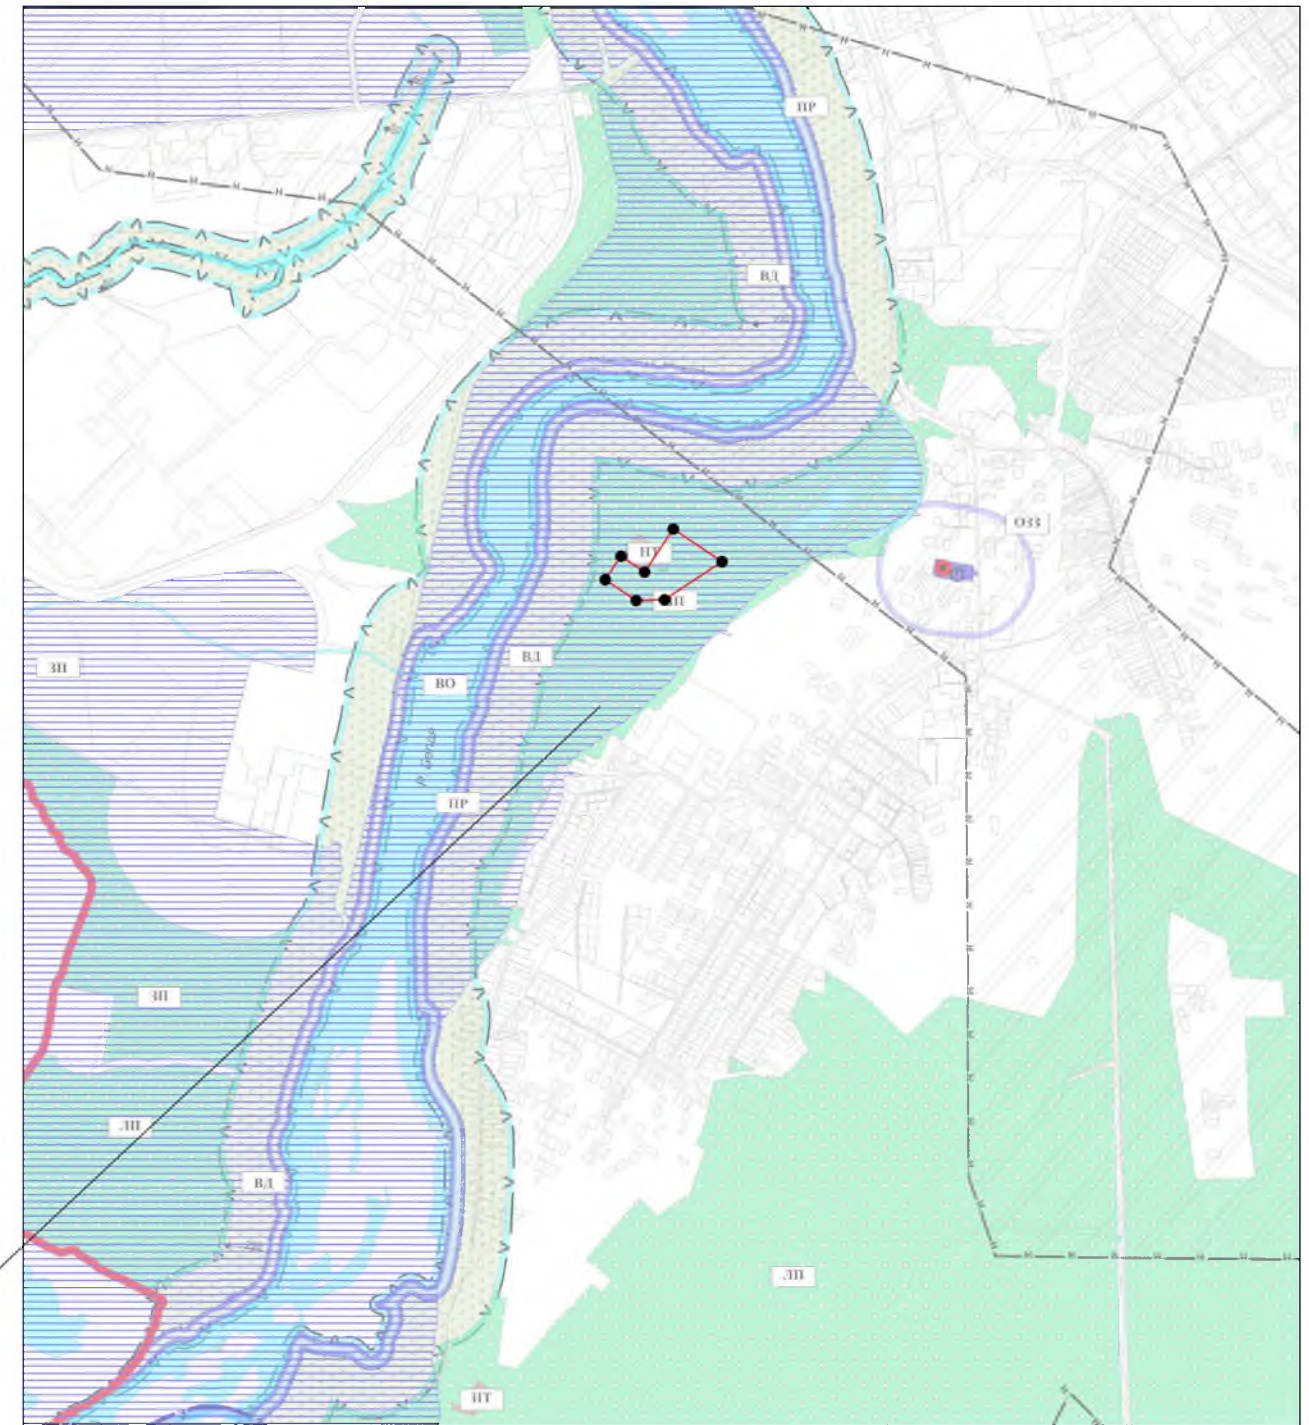

Создано	
Введен	
Изменен	
№ документа	
№ листа	
№ листа	


						03-19 - ПП.ПМ			
						Проект планировки и межевания территории по образованию земельного участка под размещение карьера			
Изм.	Кол.	Лист	№ док.	Подпись	Дата	Проект планировки и межевания территории (материалы по обоснованию)	Страница	Лист	Листов
								4	
ГИП				Байгильдин Р.		Карты (фрагменты) расположения элемента планировочной структуры	ООО "ЗЕМЭКСПЕРТ"		
Исполнит				Хакимова К.П.	05.19				
Н.контр.				Байгильдин Р.Т.					

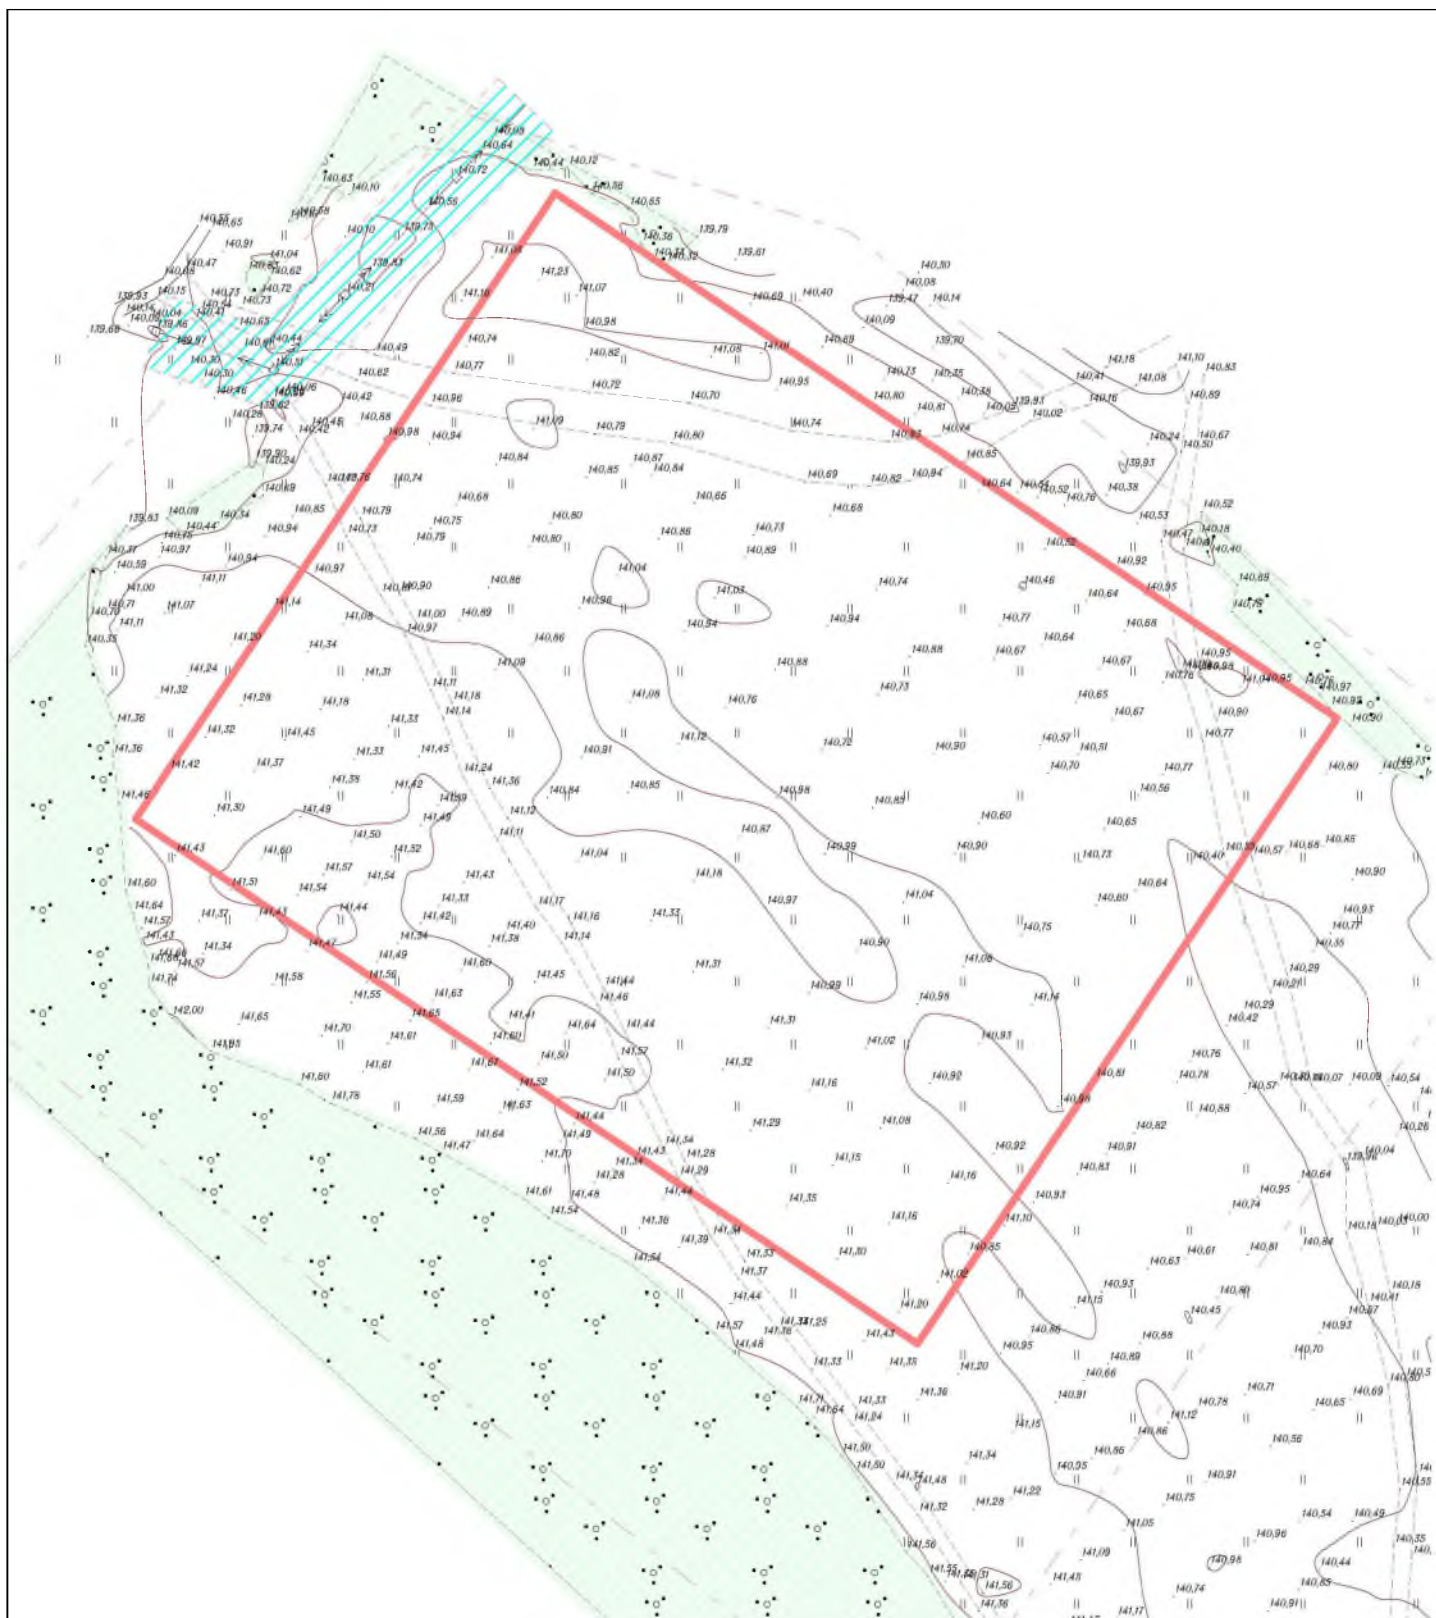

ПЕРЕЧЕНЬ ЗЕМЕЛЬНЫХ УЧАСТКОВ,  
 ВХОДЯЩИХ В ПРОЕКТ ПЛАНИРОВКИ  
 условный номер: 02:58:040301:3У1  
 разрешенное использование: недропользование  
 площадь: 50000 кв.м.

Создано	
Введен	
Проверено	
Изм. №	
Подпись и дата	
Изм. №	

						03-19 - ПП.ПМ			
						Проект планировки и межевания территории по образованию земельного участка под размещение карьера			
Изм.	Кол.	Лист	№ док.	Подпись	Дата	Проект планировки и межевания территории (материалы по обоснованию)	Стандия	Лист	Листов
								5	
ГИП			Байгильдин Р.			Карты (фрагменты) расположения элемента планировочной структуры	ООО "ЗЕМЭКСПЕРТ"		
Исполнит			Хакимова К.П.	05.19					
Н.контр.			Байгильдин Р.Т.						

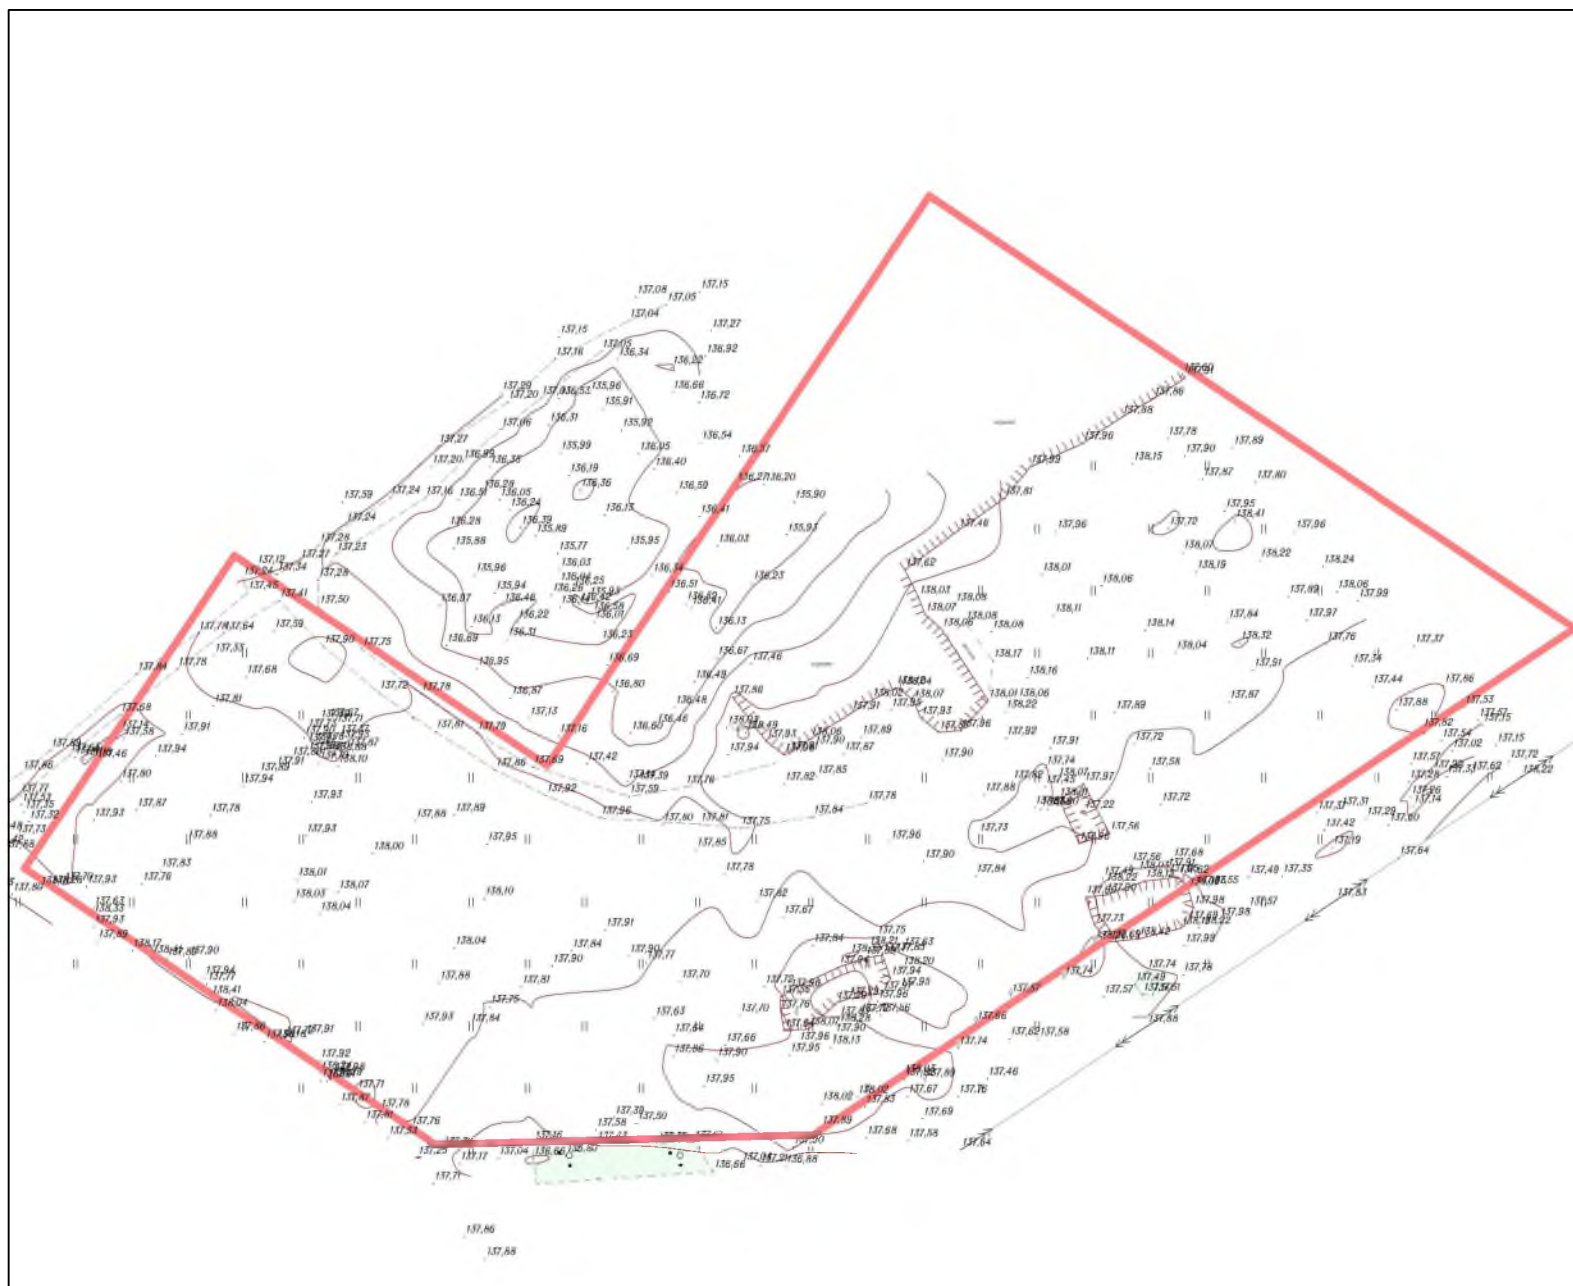

ПЕРЕЧЕНЬ ЗЕМЕЛЬНЫХ УЧАСТКОВ,  
ВХОДЯЩИХ В ПРОЕКТ ПЛАНИРОВКИ  
условный номер: 02:58:040102:3У1  
разрешенное использование: недропользование  
площадь: 50000 кв.м.

Создано	
Введен	
Проверено	
Изм. №	
Подпись и дата	
Изм. №	
Введен	
Изм. №	

						03-19 - ПП.ПМ			
						Проект планировки и межевания территории по образованию земельного участка под размещение карьера			
Изм.	Кол.	Лист	№ док.	Подпись	Дата	Проект планировки и межевания территории (материалы по обоснованию)	Стандия	Лист	Листов
								6	
ГИП			Байгильдин Р.			Карты (фрагменты) расположения элемента планировочной структуры	ООО "ЗЕМЭКСПЕРТ"		
Исполнит			Хакимова К.П.	05.19					
Н.контр.			Байгильдин Р.Т.						