


СХЕМА РАСПОЛОЖЕНИЯ ОБРАЗУЕМОГО ЗЕМЕЛЬНОГО
УЧАСТКА. СИТУАЦИОННЫЙ ПЛАН

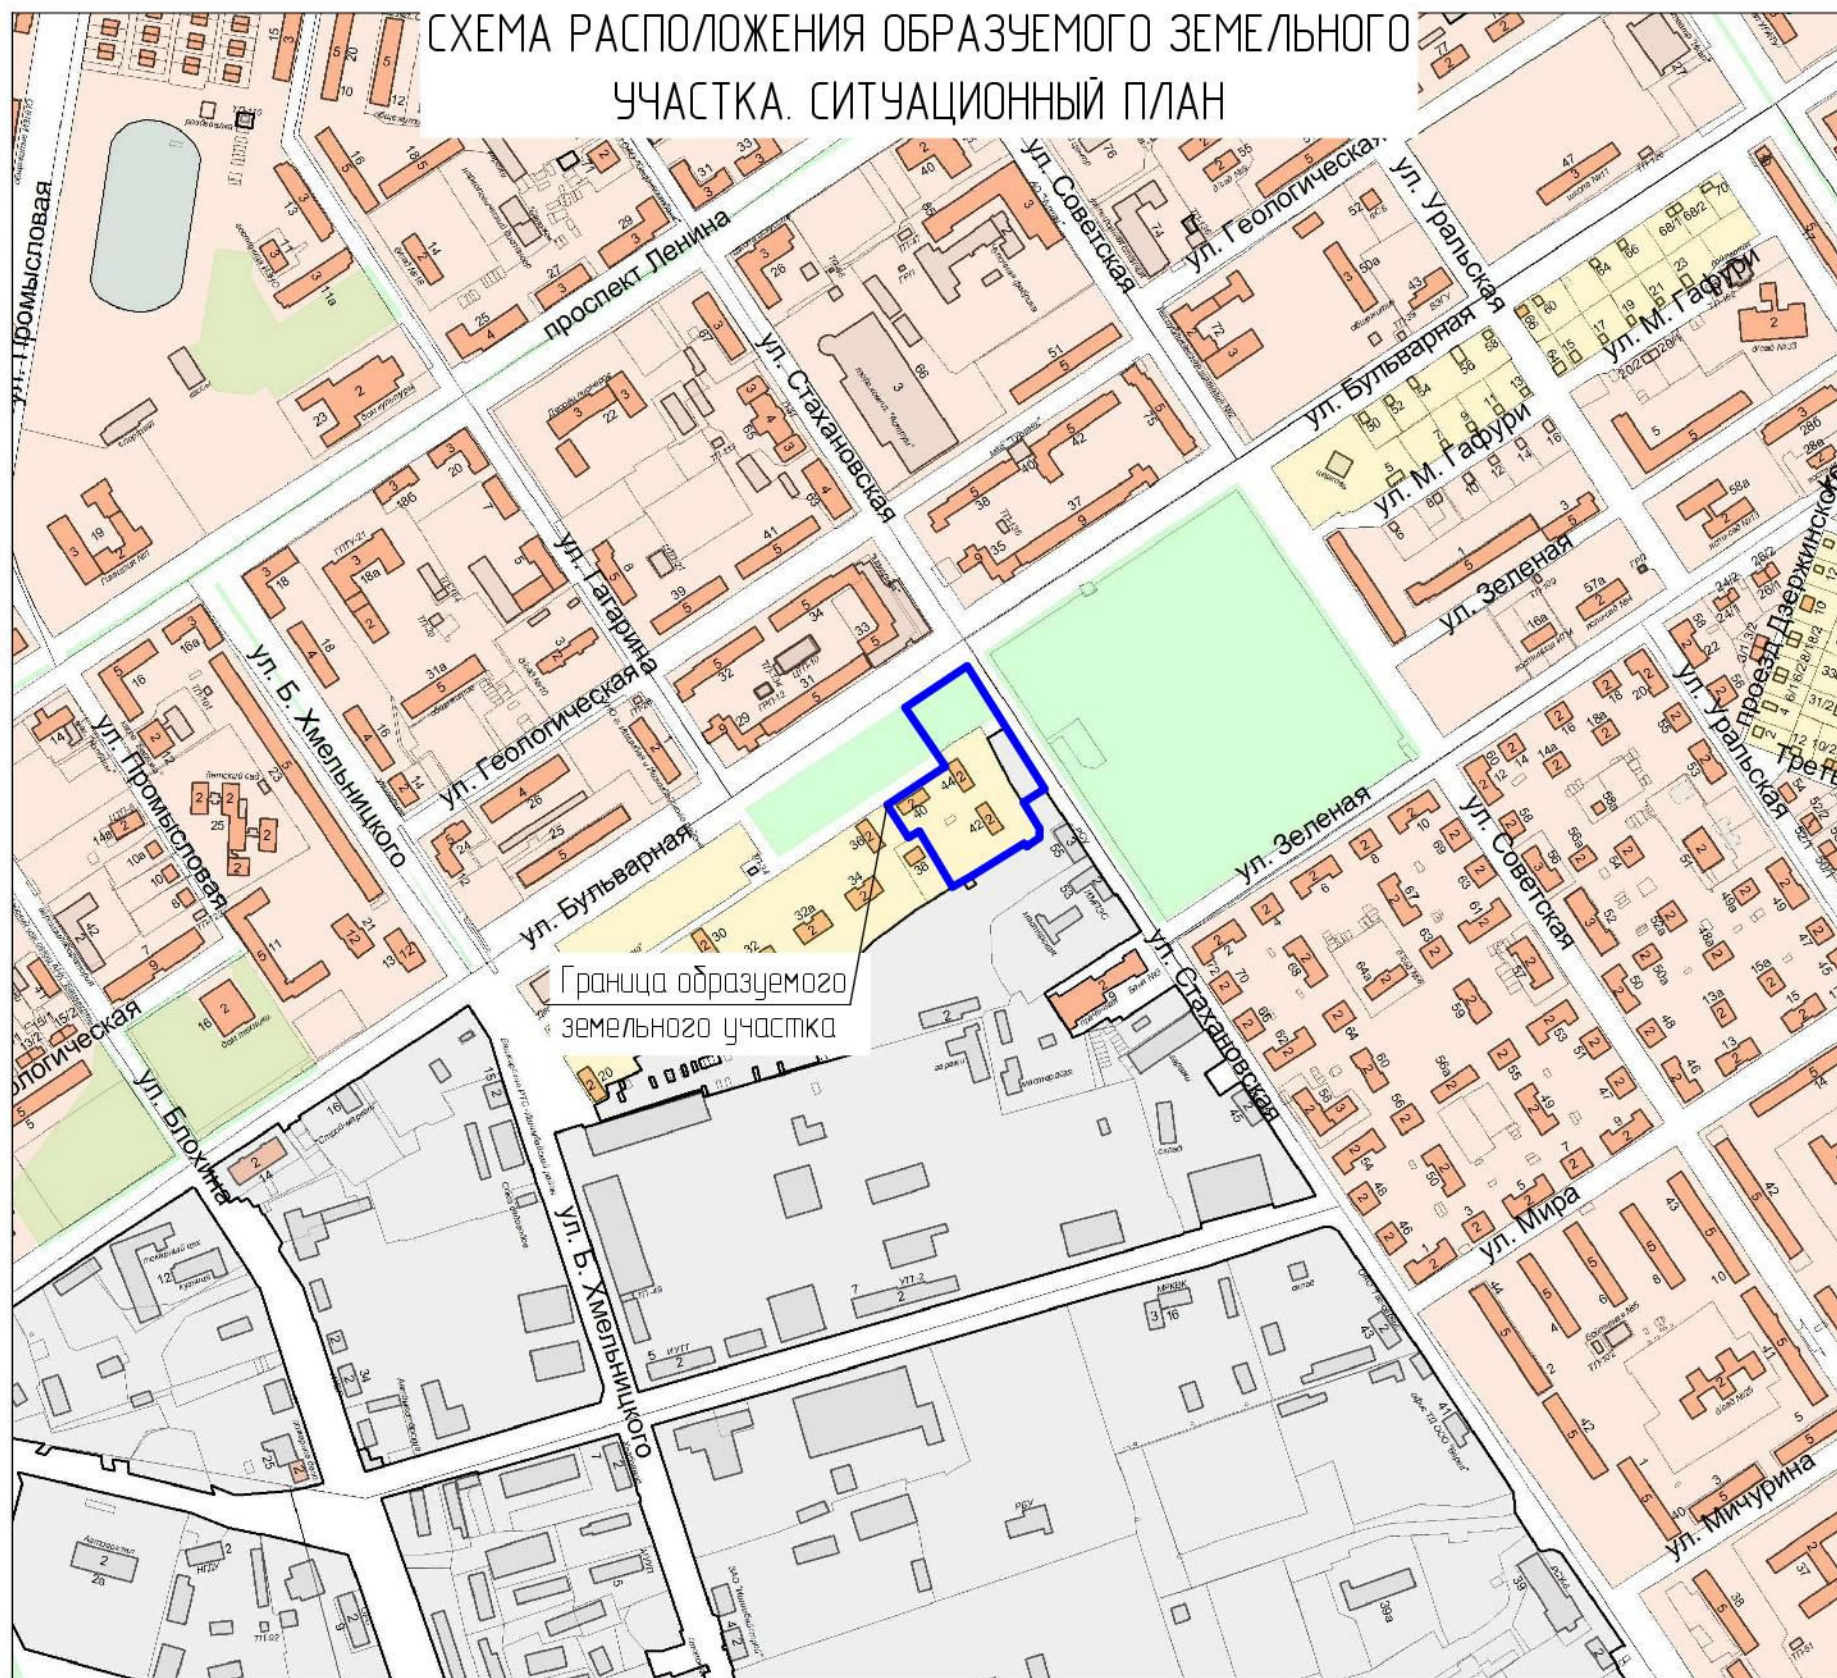

Согласовано	
Взамен инв. №	
Подп. и дата	
Инв. № подл	

Технические решения, принятые в проектной документации соответствуют требованиям экологических, санитарно-гигиенических, противопожарных и других норм, действующих на территории Российской Федерации
 Главный инженер проекта Тянутова З.Х.

3254-18-ПП.ПМ Заказчик: Местная мусульманская религиозная организация "Нурлы"					
Проект планировки, проект межевания земельного участка с кадастровым номером 0258:020303572 по адресу: Российская Федерация, Республика Башкортостан, муниципальный район Ишимбайский район, городское поселение город Ишимбай, улица Бульварная, 36а					
Изм	Кол уч	Лист	№ док	Подпись	Дата
ГИП		Тянутова			
Исполнит		Мансурова			09.18
Н.контр.		Бабцкина			
Проект планировки территории (материалы по обоснованию)				Стадия	Лист
Общие данные. Схема расположения элемента планировочной структуры				МУП УАиГ по Ишимбайскому району	