


**ПРОЕКТ БЛАГОУСТРОЙСТВА
ПЕШЕХОДНОЙ ЗОНЫ ПО УЛ. СТАХАНОВСКАЯ ОТ УЛ. МИРА ДО УЛ. ДОКУЧАЕВА**


ВИД С ВЕРХУ



ПЕРСПЕКТИВНОЕ ИЗОБРАЖЕНИЕ

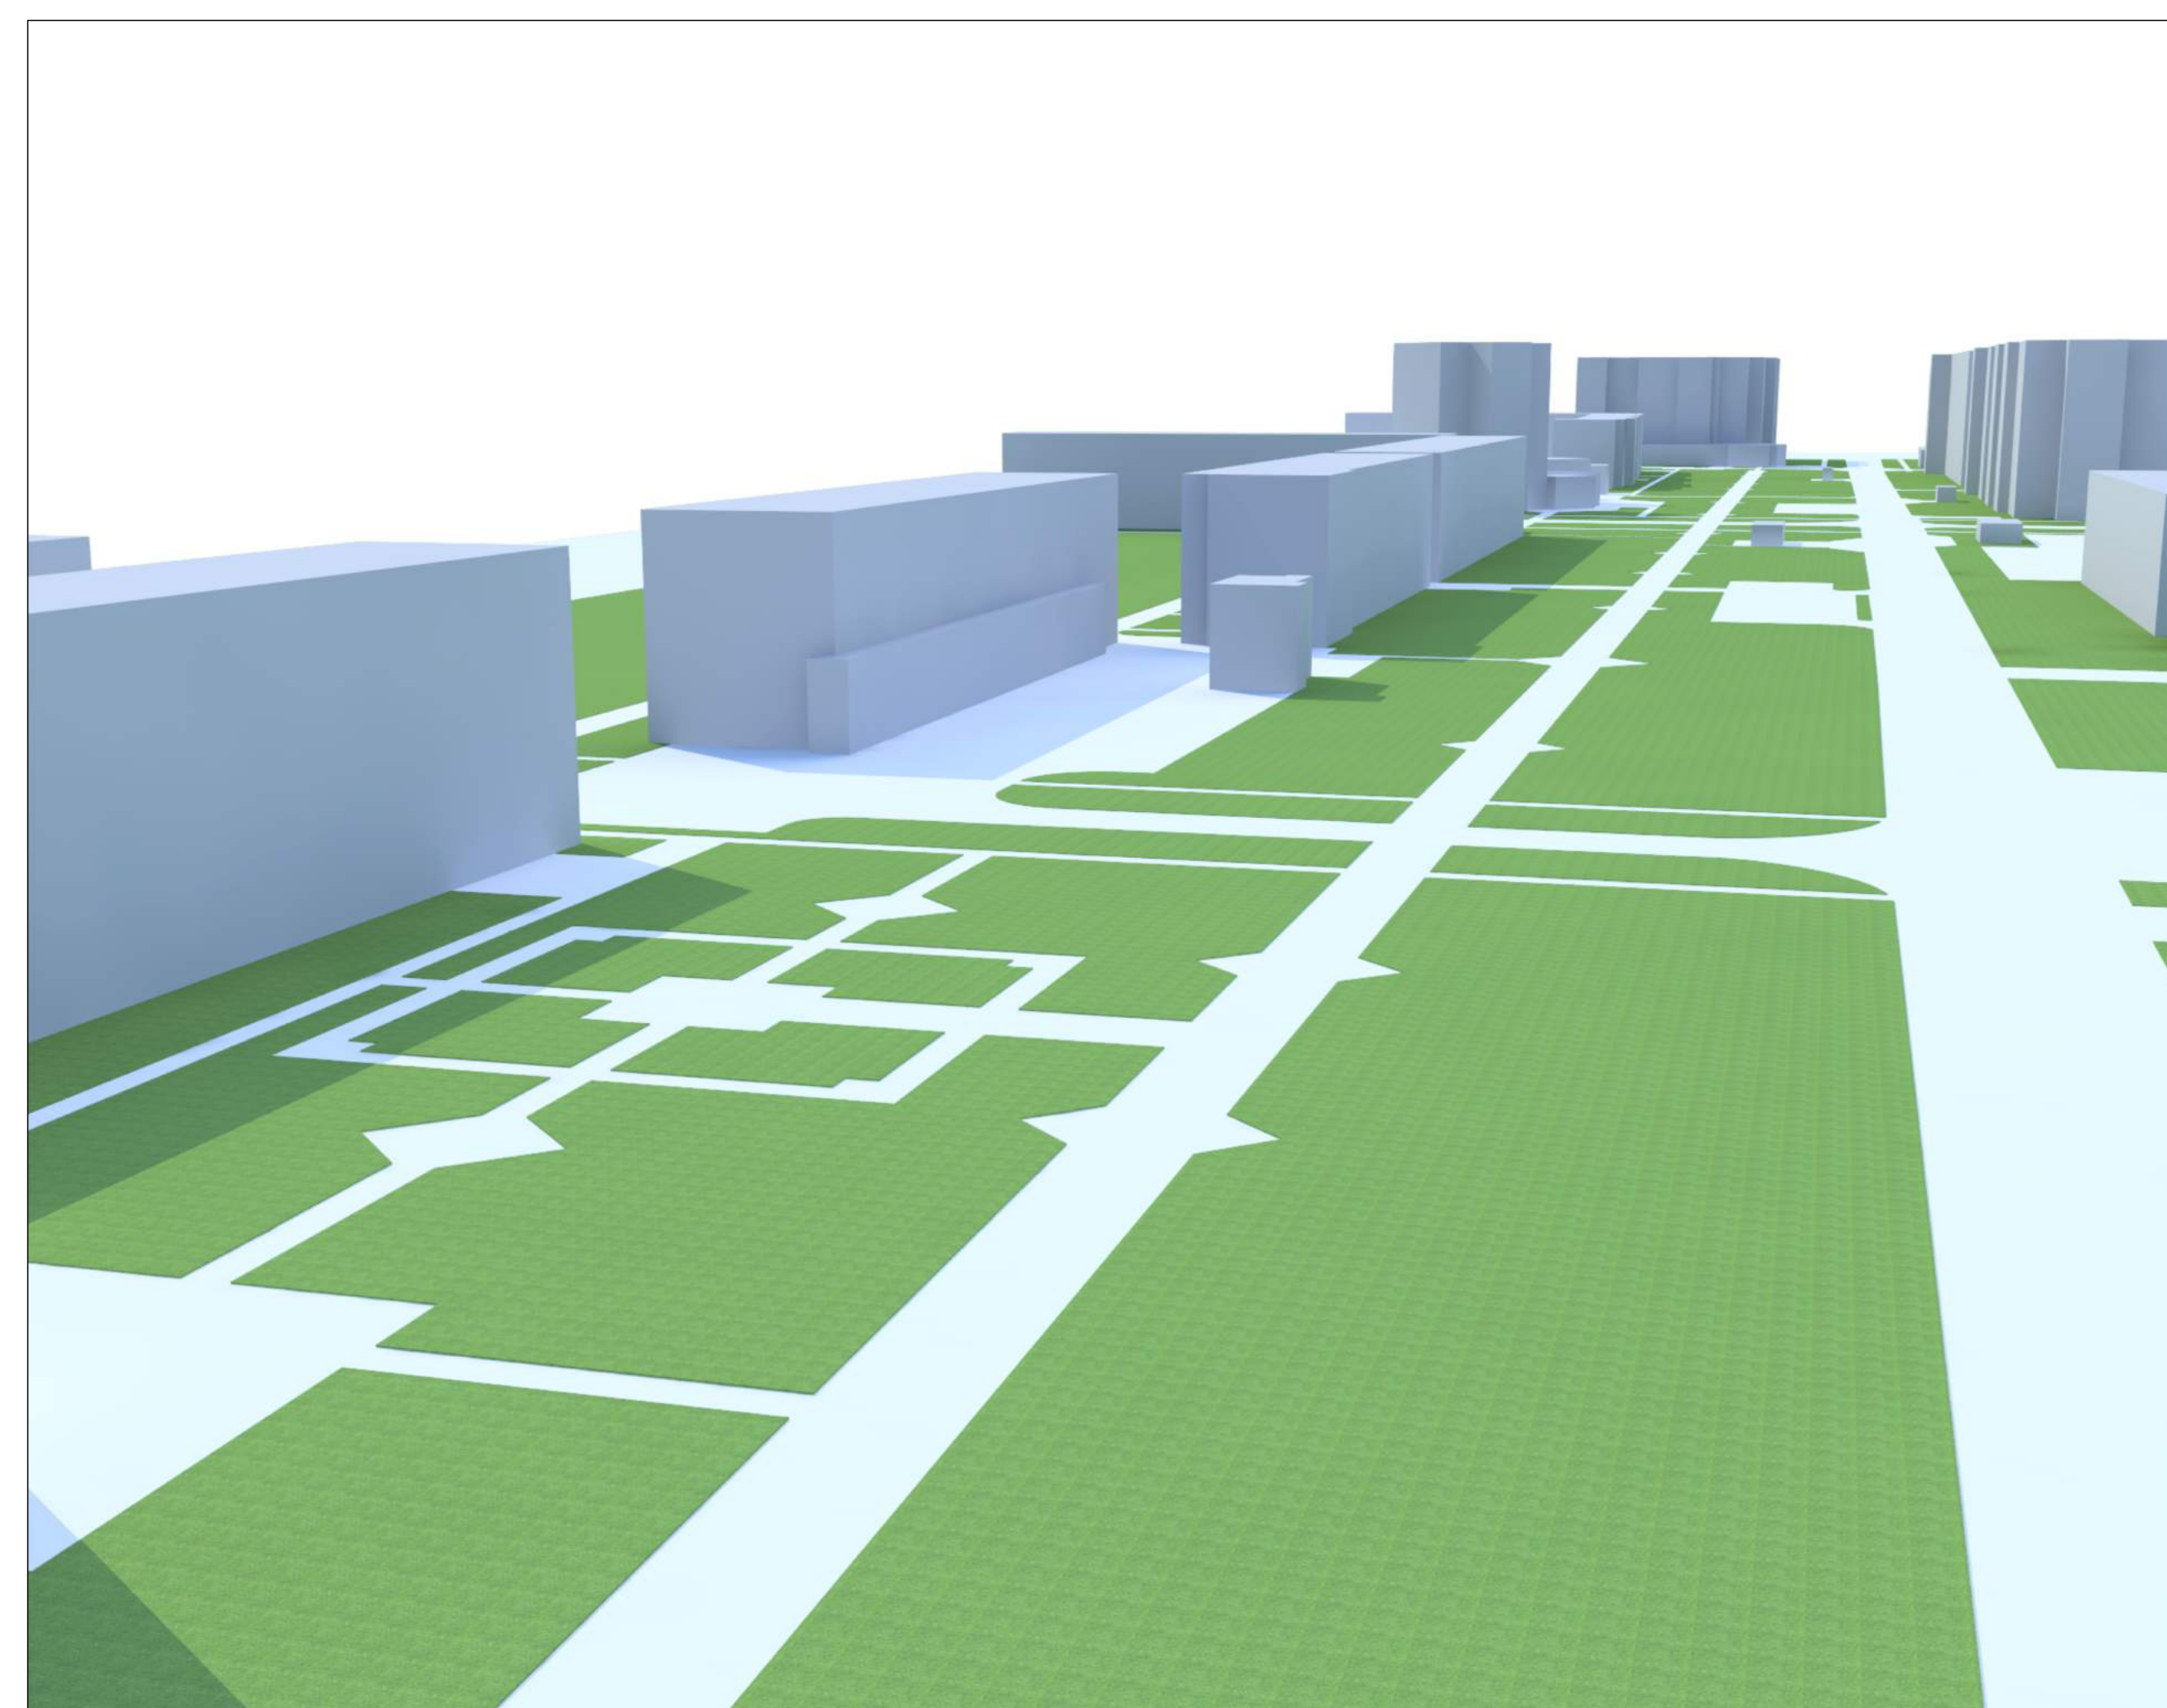

ПЕРСПЕКТИВНОЕ ИЗОБРАЖЕНИЕ

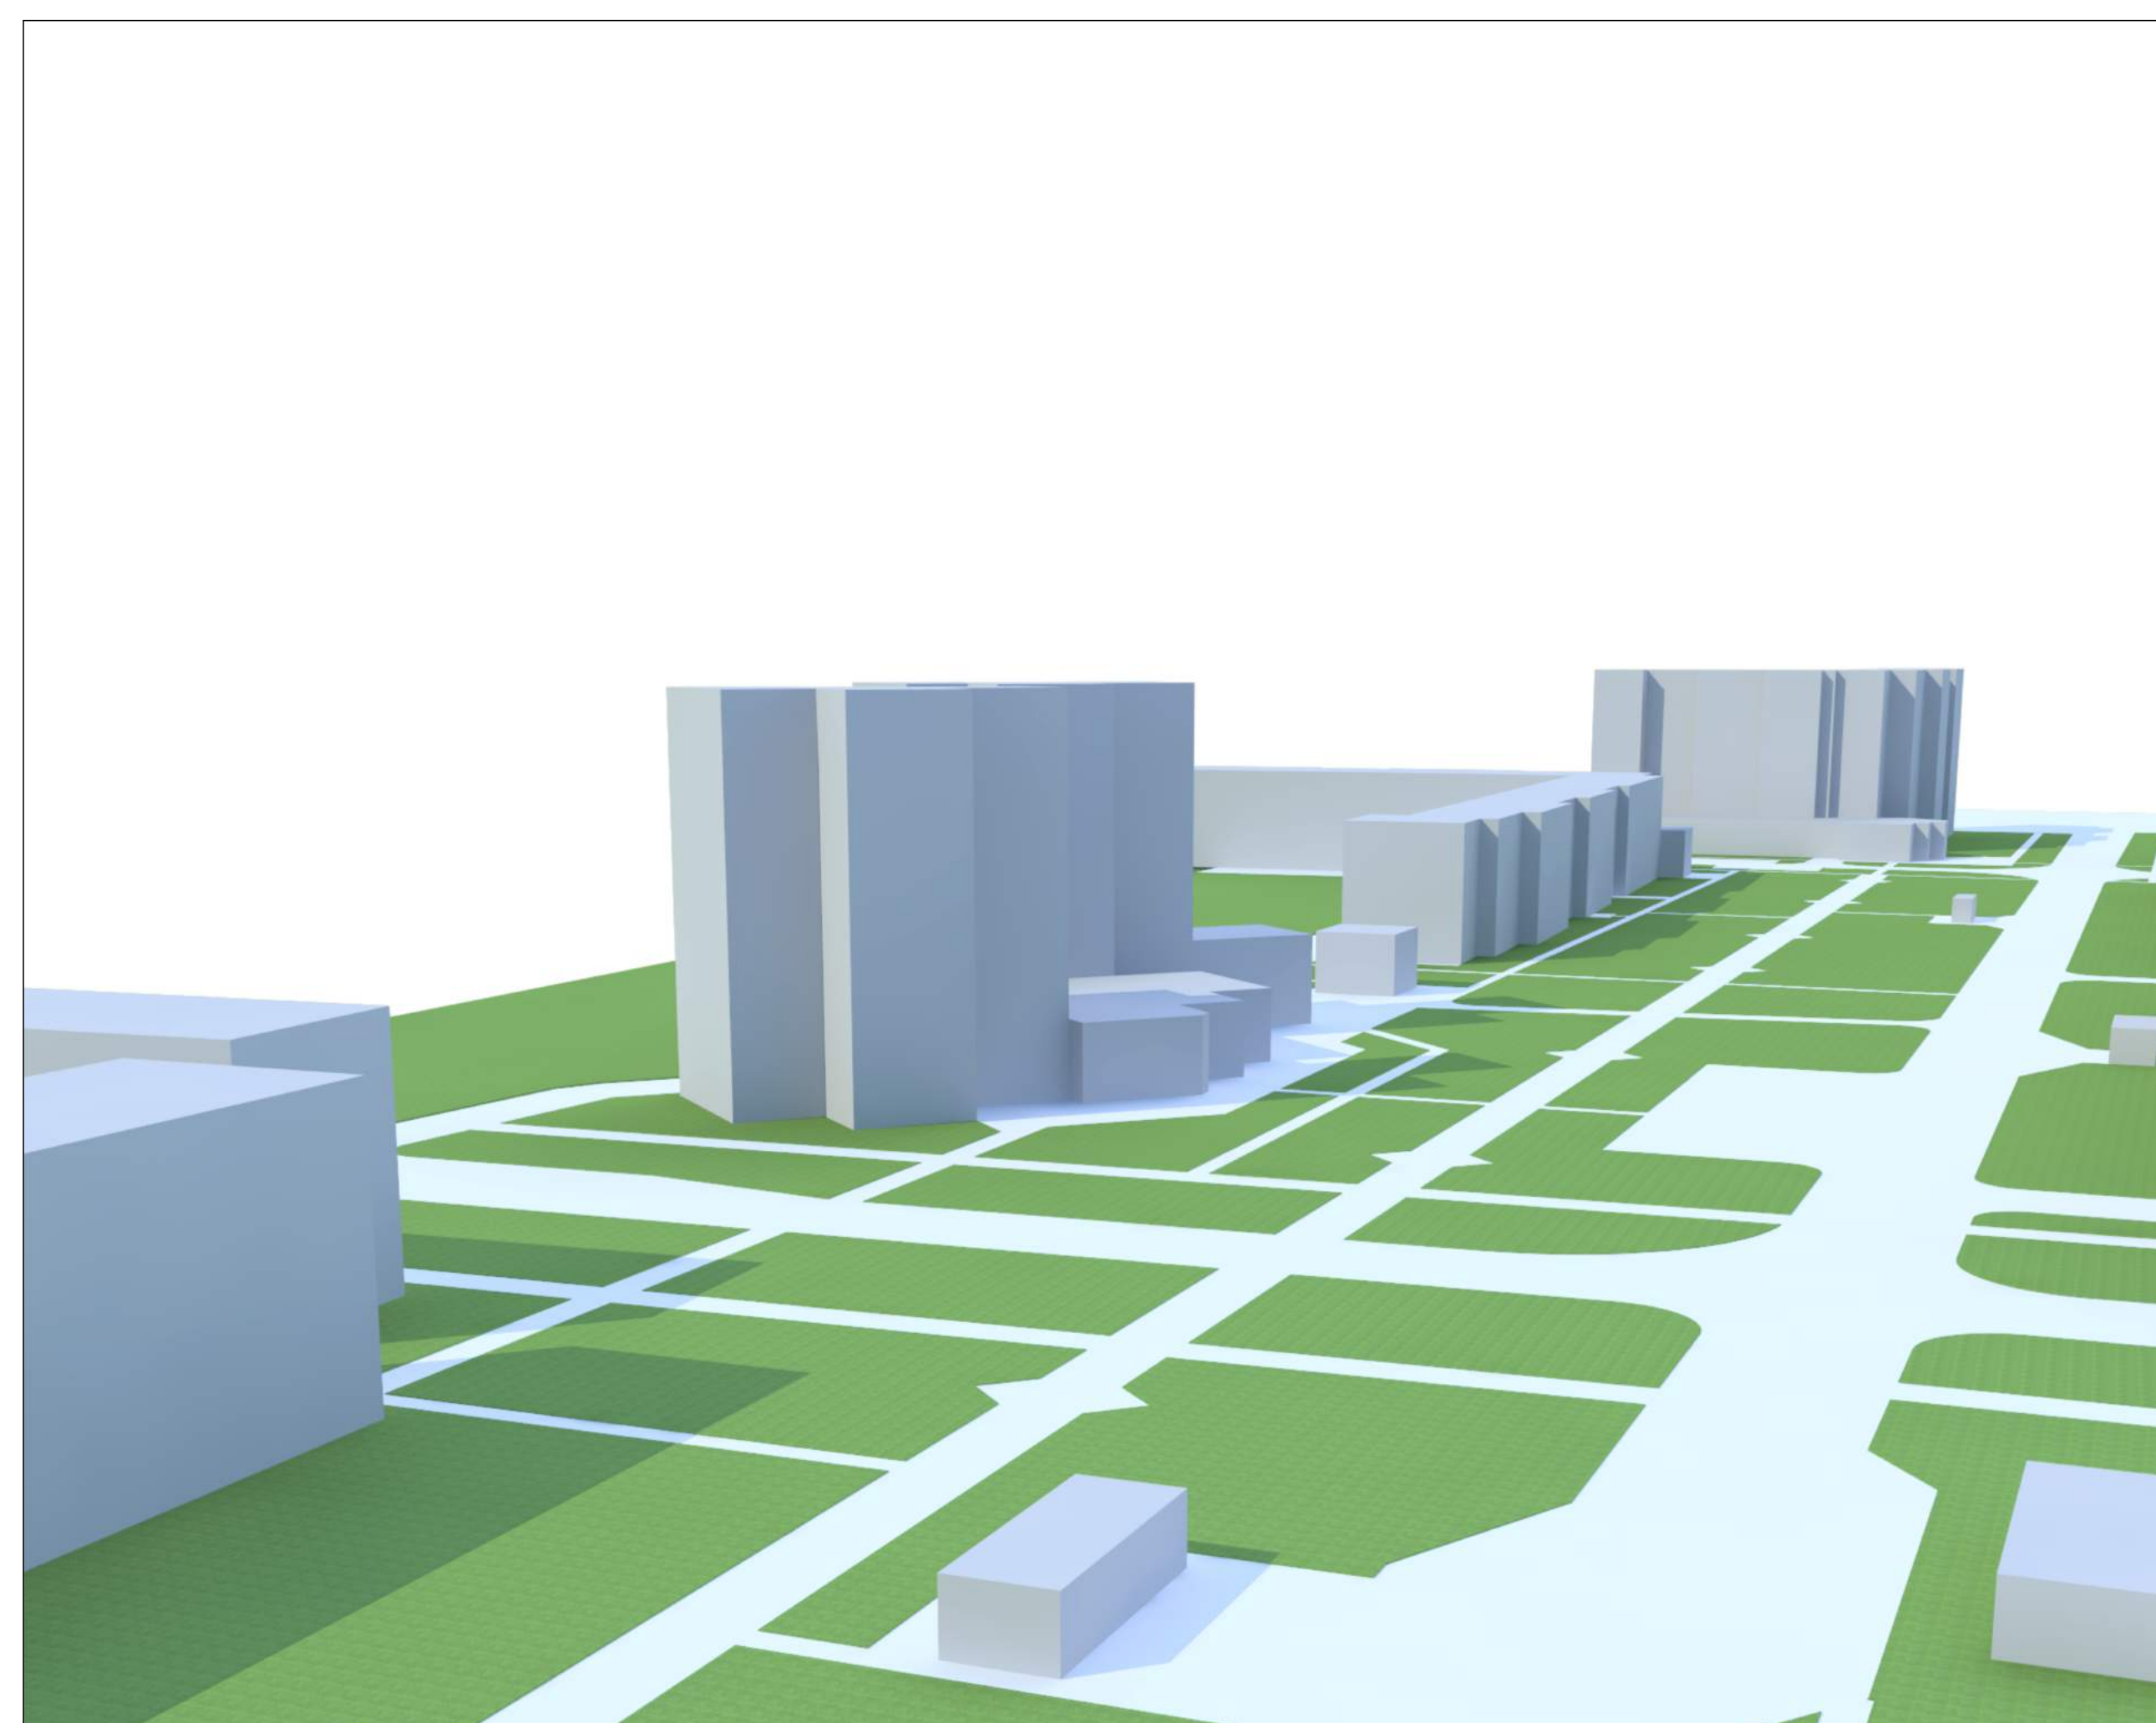

ПЕРСПЕКТИВНОЕ ИЗОБРАЖЕНИЕ

