


# Градостроительный план земельного участка

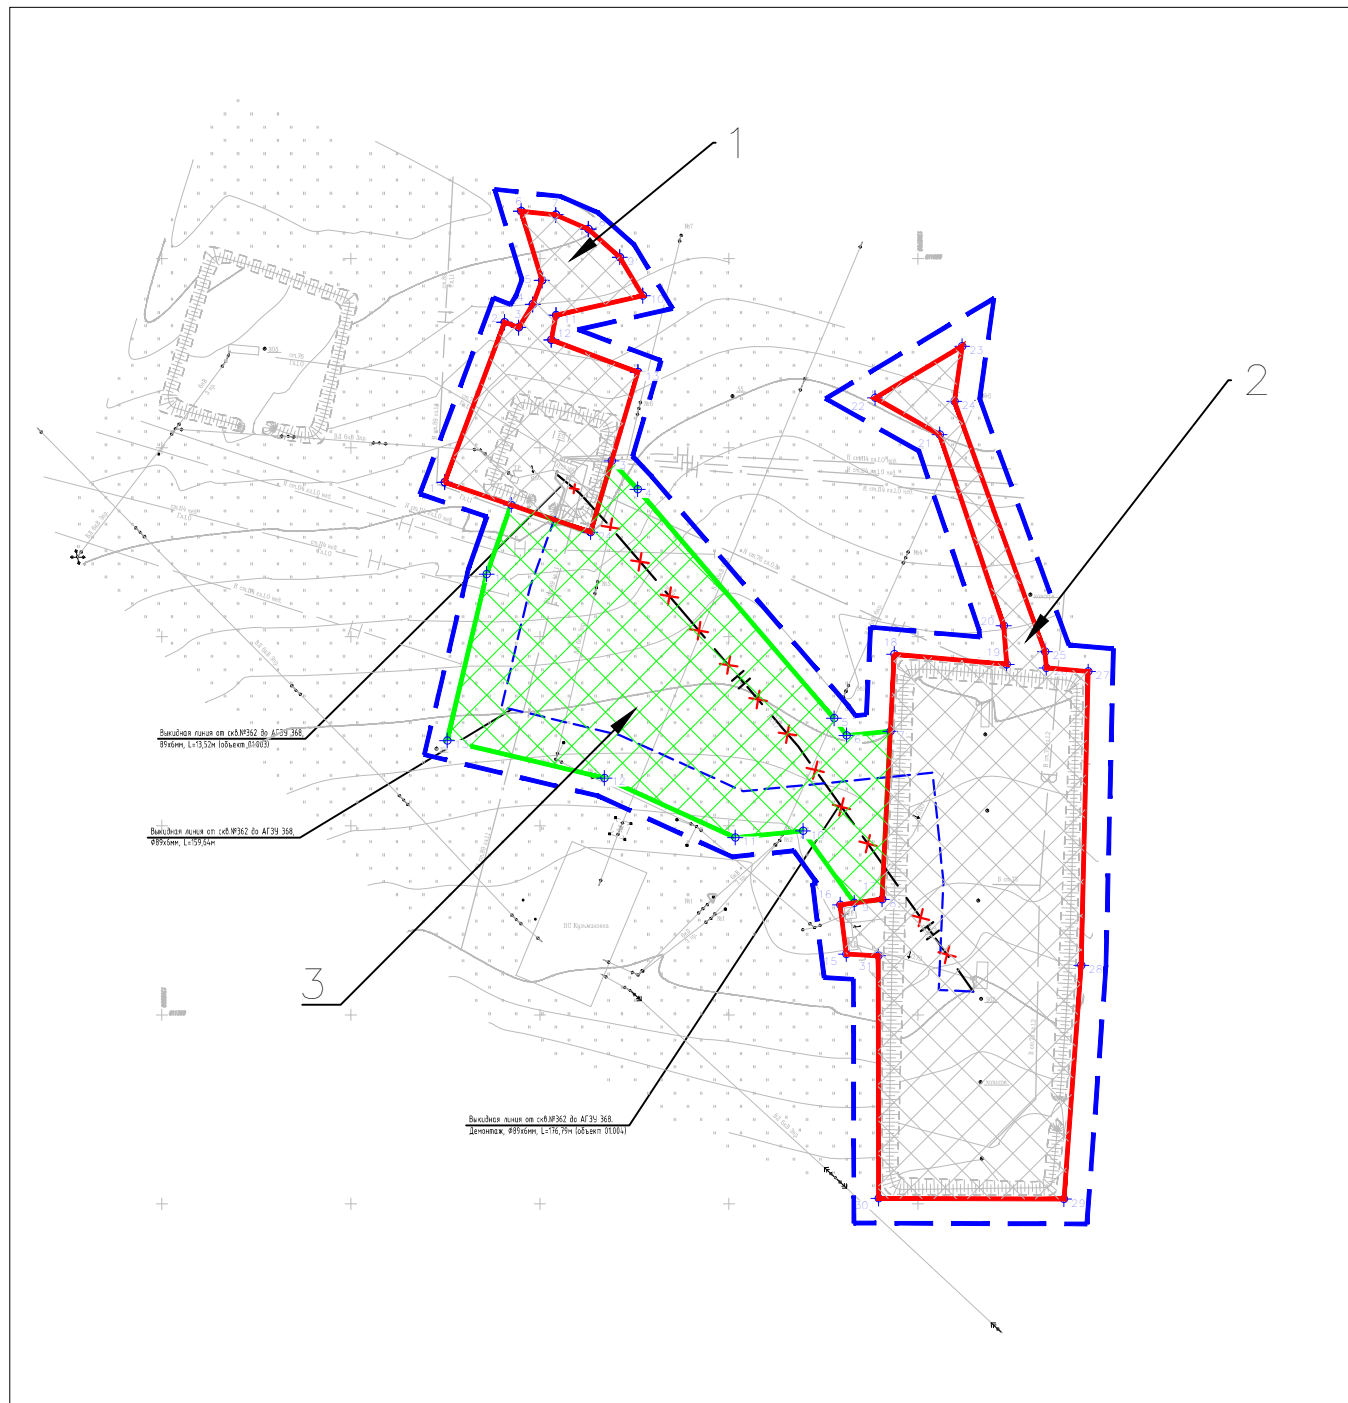

Условные обозначения:



Граница земельного участка под объект: Реконструкция трубопровода от скв.№362 до АГЗУ 368 Ишимбайского нефтяного месторождения.2016



Поворотные точки границы земельного участка



Граница минимального отступа от границ земельного участка

Чертеж градостроительного плана земельного участка разработан в июле 2016г. ведущим инженером отдела землеустроительных работ Сарваровым Д.М. ООО НИПИ ОНГМ

Чертеж градостроительного плана земельного участка разработан на основе топографической съемки в масштабе 1:1000, выполненной в декабре 2016г. ООО НИПИ ОНГМ

Объект 01.		
Каталог координат		
№	X	Y
1	511490,87	1368624,77
2	511533,19	1368640,64
3	511531,79	1368644,39
4	511537,91	1368648,13
5	511544,28	1368650,53
6	511562,58	1368645,01
7	511561,6	1368654,16
8	511557,81	1368662,81
9	511550,39	1368671,14
10	511540,2	1368677,22
11	511535,06	1368654,23
12	511528,55	1368653,04
13	511519,98	1368675,92
14	511477,67	1368663,39

Площадь земельного участка **0.2332 га**

Объект 02.		
Каталог координат		
№	X	Y
1	511490,87	1368624,77
2	511533,19	1368640,64
3	511531,79	1368644,39
4	511537,91	1368648,13
5	511544,28	1368650,53
6	511562,58	1368645,01
7	511561,6	1368654,16
8	511557,81	1368662,81
9	511550,39	1368671,14
10	511540,2	1368677,22
11	511535,06	1368654,23
12	511528,55	1368653,04
13	511519,98	1368675,92
14	511477,67	1368663,39
15	511366,08	1368731,02
16	511379,08	1368729,42
17	511380,57	1368740,5
18	511445,4	1368743,71
19	511442,71	1368773,49
20	511452,95	1368772,68
21	511503,5	1368755,72
22	511513,16	1368738,65
23	511526,87	1368761,71
24	511512,26	1368759,64
25	511446,03	1368783,58
26	511441,76	1368783,98
27	511440,8	1368795,01
28	511363,06	1368793,2
29	511301,27	1368788,64
30	511301,45	1368739,59
31	511365,59	1368739,48

Площадь земельного участка **0.8287 га**

Объект 03		
Каталог координат		
№	X	Y
1	511484,85	1368642,38
2	511477,67	1368663,39
3	511496,5	1368668,97
4	511489,01	1368675,86
5	511428,42	1368727,8
6	511423,88	1368731,1
7	511425,01	1368742,7
8	511380,57	1368740,5
9	511379,59	1368733,2
10	511398,64	1368719,58
11	511396,9	1368701,68
12	511412,65	1368667,04
13	511422,54	1368625,45
14	511466,59	1368635,93

Площадь земельного участка **0.6634 га**

Согласовано			
Взаим. инв. №			
Подп. и дата			
Инв. № подл.			

<b>ГПЗУ</b>					
Реконструкция трубопровода от скв.№362 до АГЗУ 368 Ишимбайского нефтяного месторождения. 2016г.					
Изм.	Кол.уч.	Лист	N док.	Подп.	Дата
Разраб.		Сарваров		<i>[Signature]</i>	07.2016
Пров.					
Рук. группы					
Нач. отд.		Рахимьянов		<i>[Signature]</i>	07.2016
Н.контр.					
ГИП		Хуснутдинов		<i>[Signature]</i>	07.2016
Градостроительный план земельного участка				Стадия	Лист
М 1:2000				П	1
ООО НИПИ ОНГМ				Листов	1